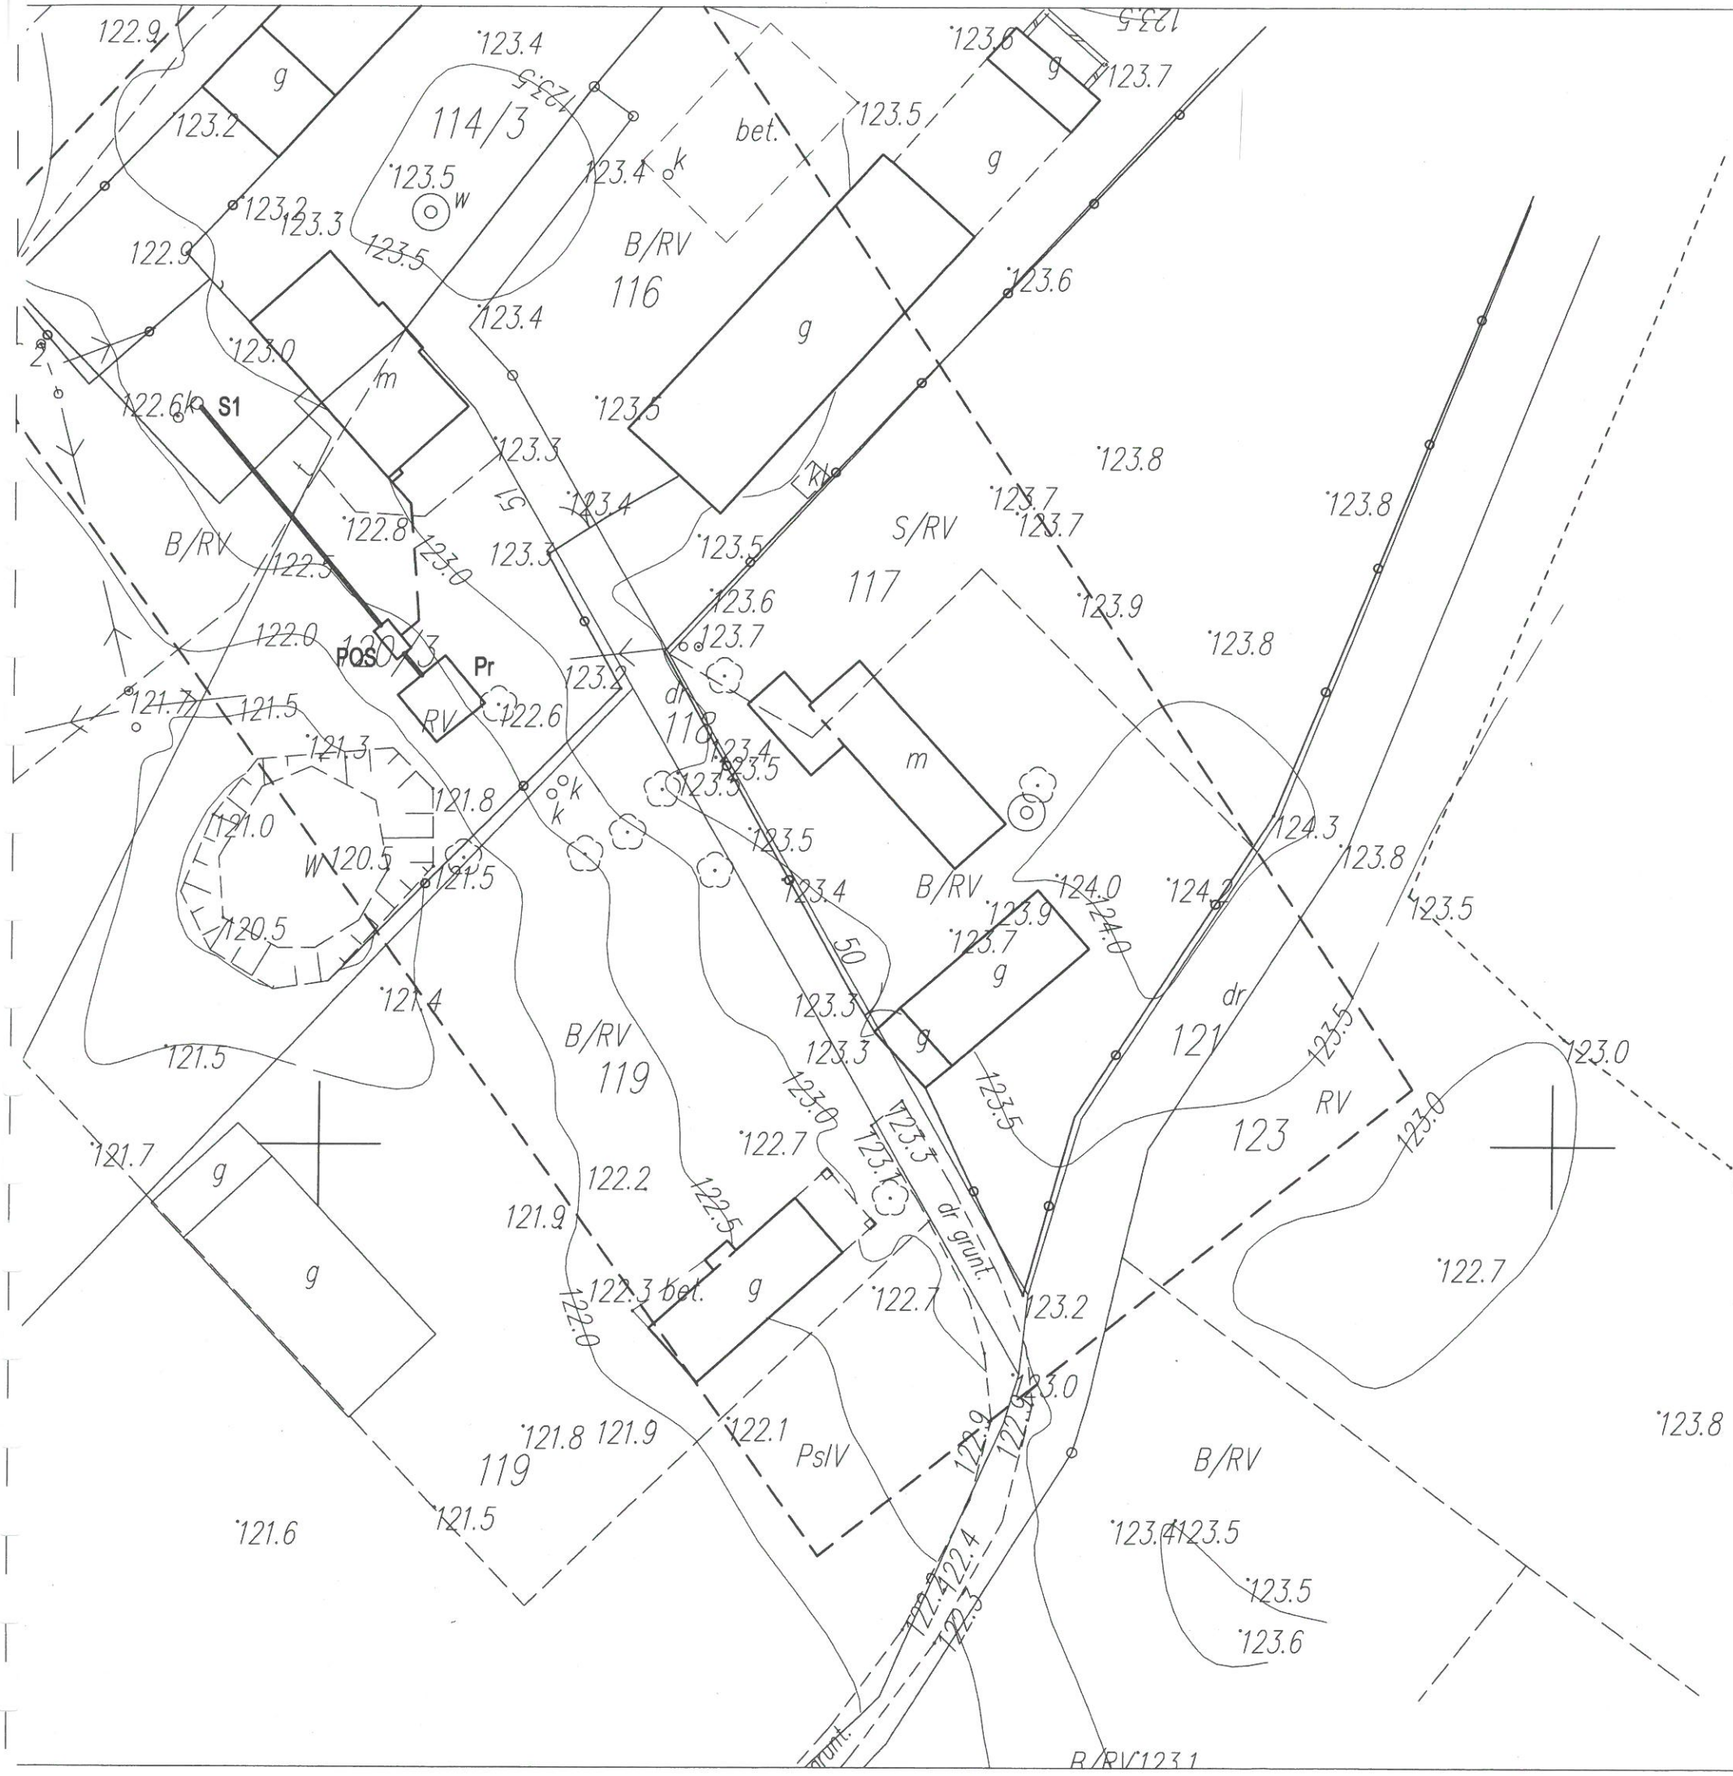

LEGENDA

S	Kanalizacja sanitarna
- - - - - -	Zasilanie energetyczne
POS	Przydomowa oczyszczalnia ścieków
Pr	Poletko rozsączające

PROJEKTOWANIE I NADZÓR W BUDOWNICTWIE - ROMAN STAŃCZYK
11 - 500 Giżycko, ul. Królowej Jadwigi 18 C/4 - tel. 501 230 534

Obiekt: P.T. Budowa sieci wodociągowej i kanalizacyjnej wraz z przyłączami oraz oczyszczalni ścieków, ujecia wody i stacji uzdatniania wody wraz z hydrofornią w miejscowości Dąbrówka, gmina Orzysz

Inwestor: Zakład Usług Komunalnych sp. z o.o. w Orzyszu ul. Wyzwolenia 5, 12-250 Orzysz — **Rys. nr 1**

Temat: Projekt zagospodarowania terenu dla działki Nr 120/3 — **Skala 1:500**

Projektant	mgr inż. Roman Stańczyk	upr. nr SUW-17/98	w specjalności instalacyjnej w zakresie instalacji i urządzeń: wodociągowych i kanalizacyjnych, cieplnych wentylacyjnych i gazowych	15.11.2016 data	..... podpis
Sprawdzający					..... podpis
Asystent projekt.					..... podpis